





Nagykőrös – Cifragarden

Csaba Tőrös, Horizont 4 Kft.
2016


Action areas of Cifra Garden

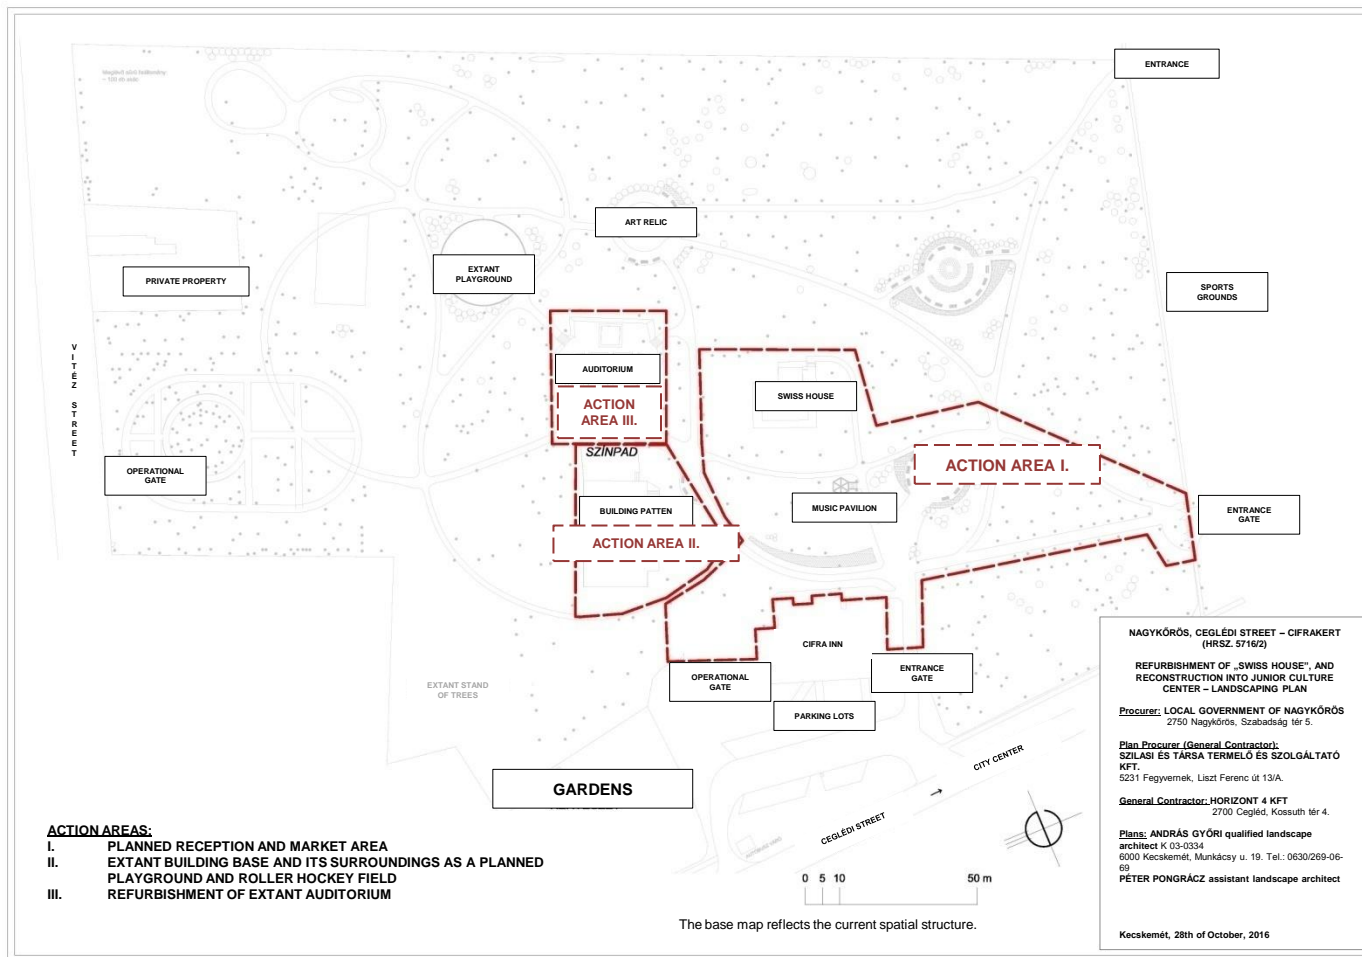

Reconstruction of „Swiss house” into junior culture center

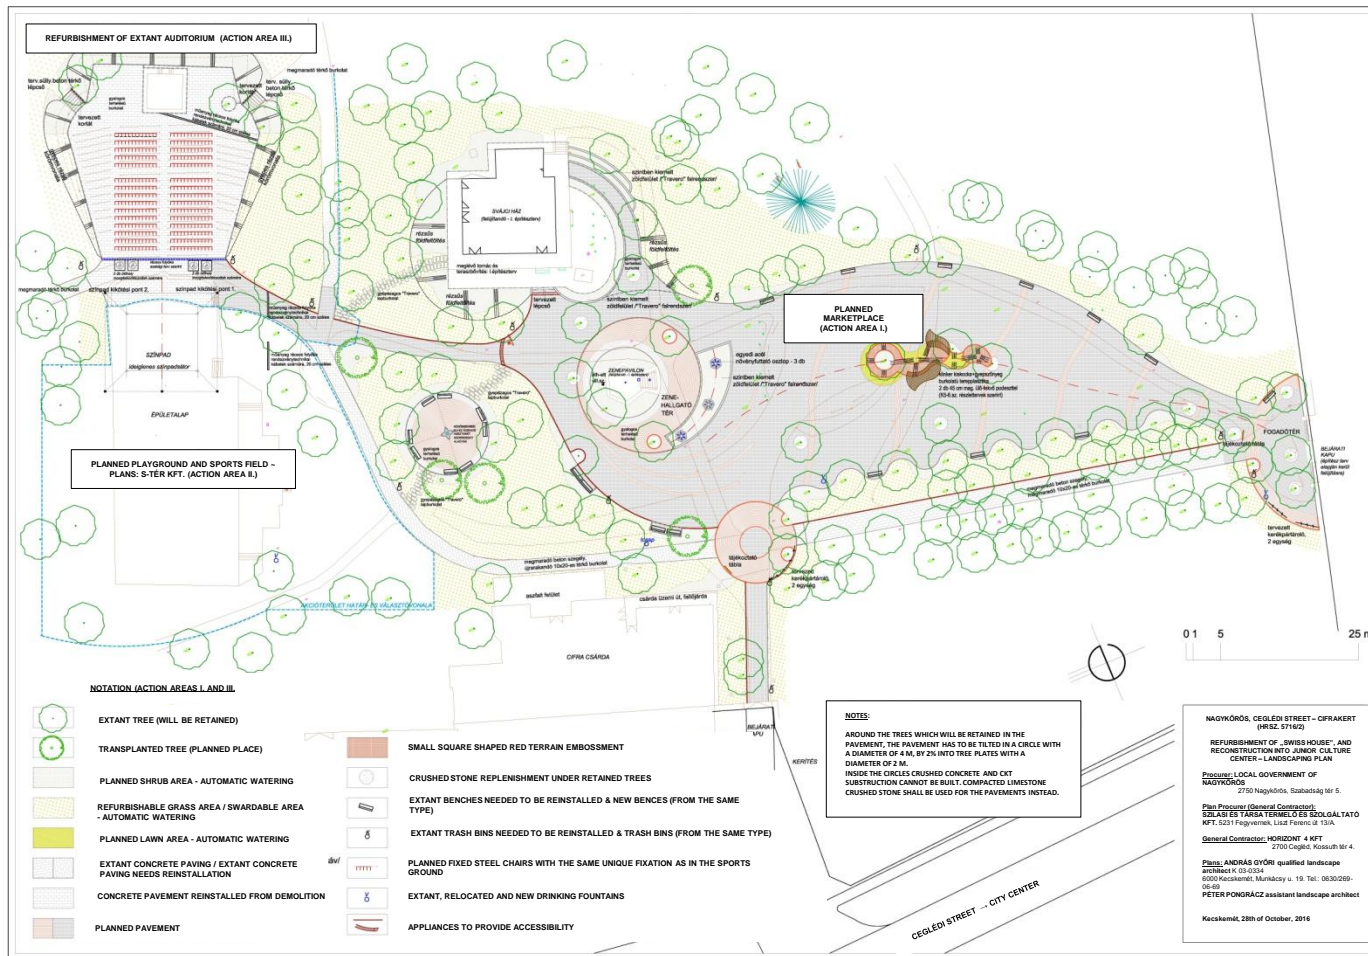

Field embossment of the marketplace - Cut

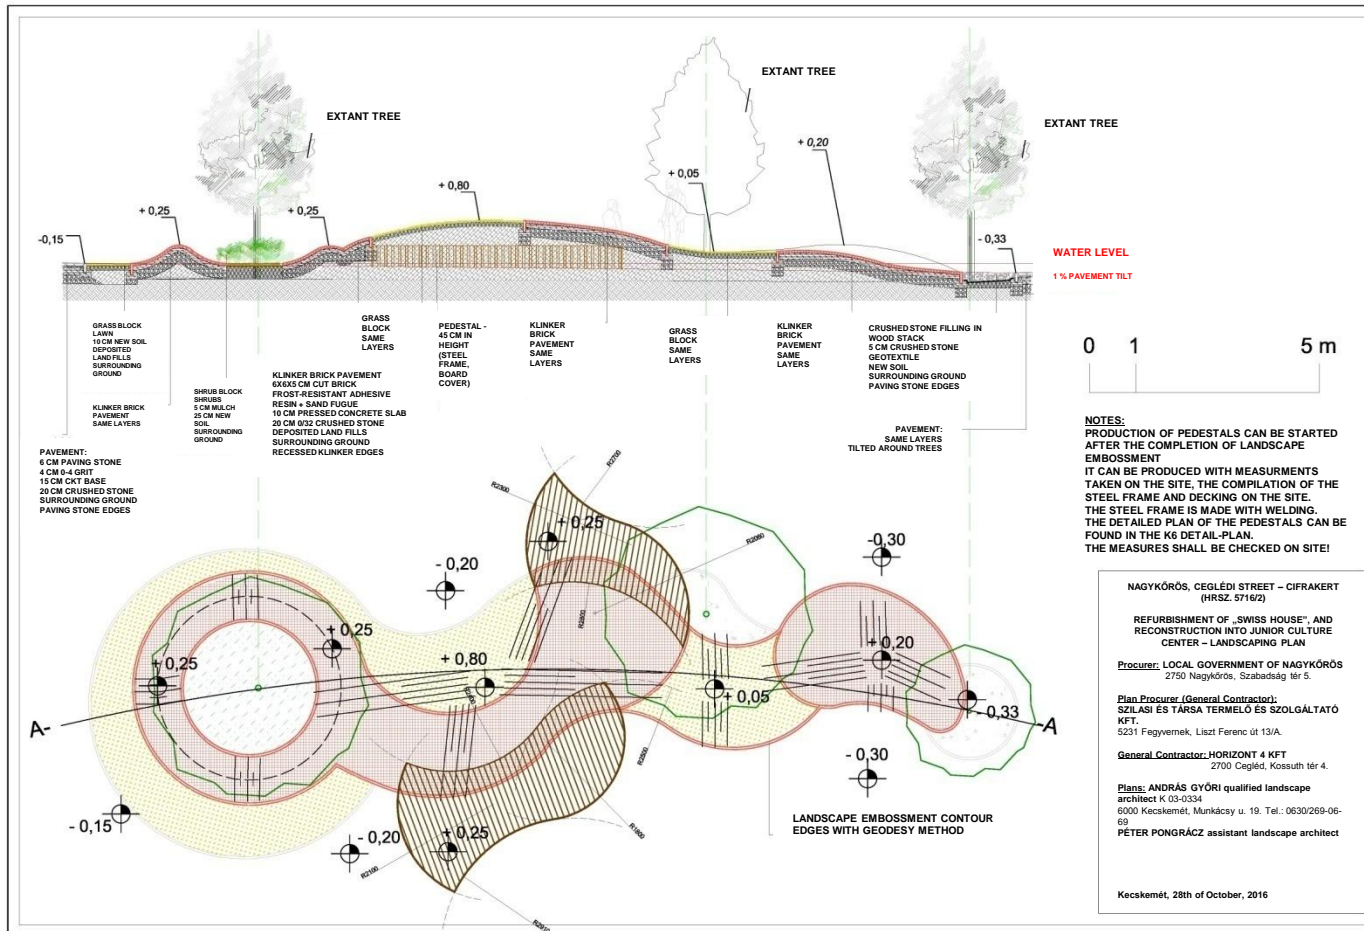

NAGYKÖRÖS, Ceglédi Street – Cifrakert (HRSZ. 5716/2)

REFURBISHMENT OF „SWISS HOUSE” AND RECONSTRUCTION INTO JUNIOR CULTURE CENTER – LANDSCAPING PLAN

Procurer: LOCAL GOVERNMENT OF NAGYKÖRÖS
 2750 Nagykörös, Szabadság tér 5.

Plan Procurer (General Contractor): SZILASI ÉS TÁRSA TERMELO ÉS SZOLGÁLTATÓ KFT.
 5231 Fegyvernek, Liszt Ferenc út 13/A.

General Contractor: HORIZONT 4 KFT
 2700 Cegléd, Kossuth tér 4.

Plans: ANDRÁS GYÖRI qualified landscape architect K 05-0334
 6000 Kecskemét, Munkácsy u. 19. Tel.: 0630/269-06-69
 PÉTER PONGRÁCZ assistant landscape architect

Kecskemét, 28th of October, 2016

Drinking fountain

„CSONGOR” DRINKING FOUNTAIN

44040601-V




199

FEATURES:

- MASSIVE STEEL STRUCTURE, POWDER PAINTED
- INOX JOINTS
- TIMED BUTTON-OPERATED INOX WATER FOUNTAIN
- WEIGHT: 120 KG

FIXATION:


UNDER PAVEMENT, INTO CONCRETE

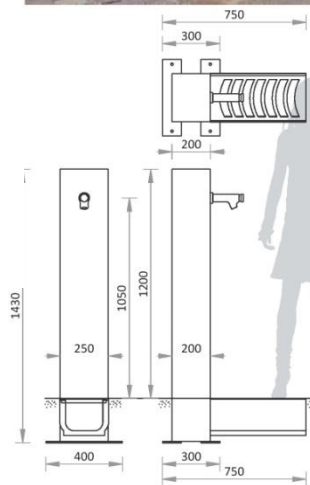

Planned ground floor plan



PLANNED GROUND FLOOR PLAN M=1:50

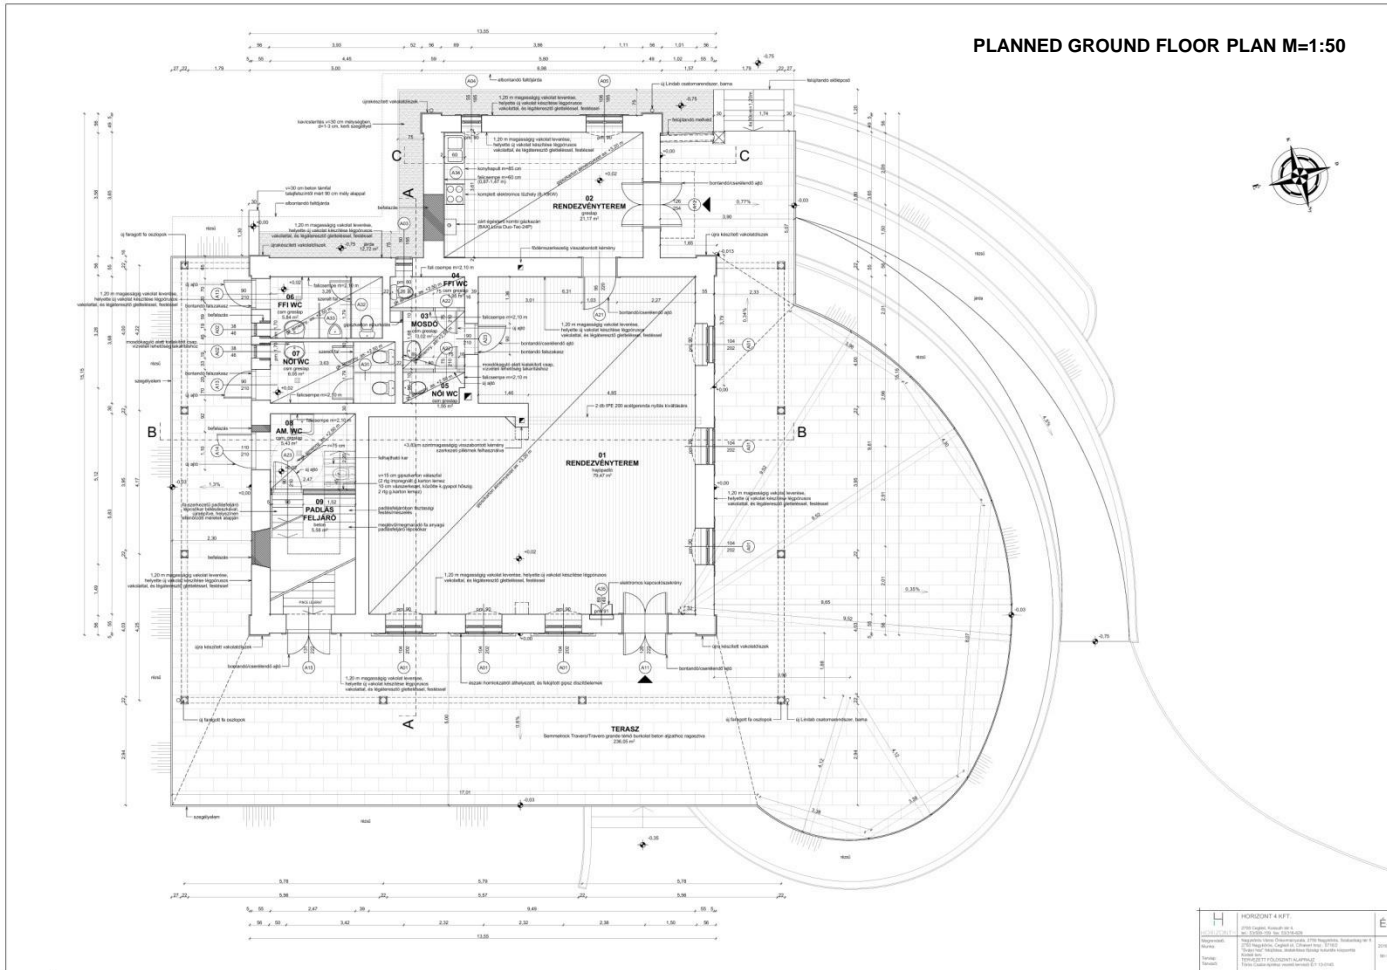

Planned south and west facade



PLANNED SOUTH FACADE M=1:50



PLANNED WEST FACADE M=1:50




	HORIZONTAL 4 KFT:	E-6
	1:50 1:100 1:200 1:500 1:1000	
	1:2000 1:5000 1:10000 1:20000 1:50000 1:100000	
	1:200000 1:500000 1:1000000 1:2000000 1:5000000 1:10000000	


Renovation of Music Pavilion




WEST VIEW

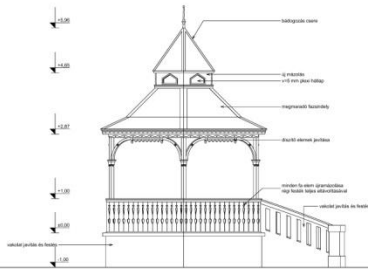


SOUTH VIEW

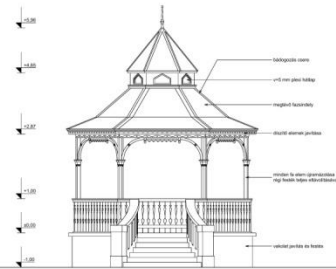

NORTH VIEW

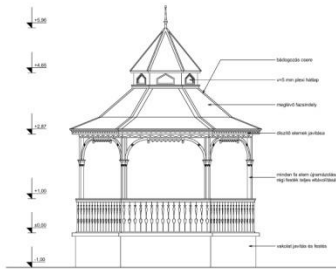


GROUND PLAN

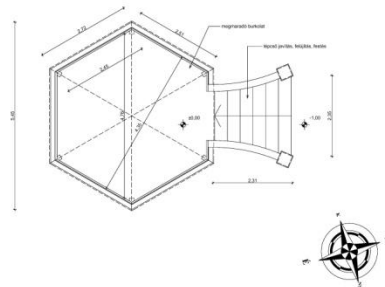


	HORIZONTAL 4 KFT.	E-11
	Prosjekt: Renovering av Musikerpaviljongen	2014-2015
	Oppdragsleder: Oslo Kommune, Kultur og fritidsforvaltning	2014-2015
	Arkitekt: Oslo Kommune, Kultur og fritidsforvaltning	2014-2015

Planned spectators' terrace





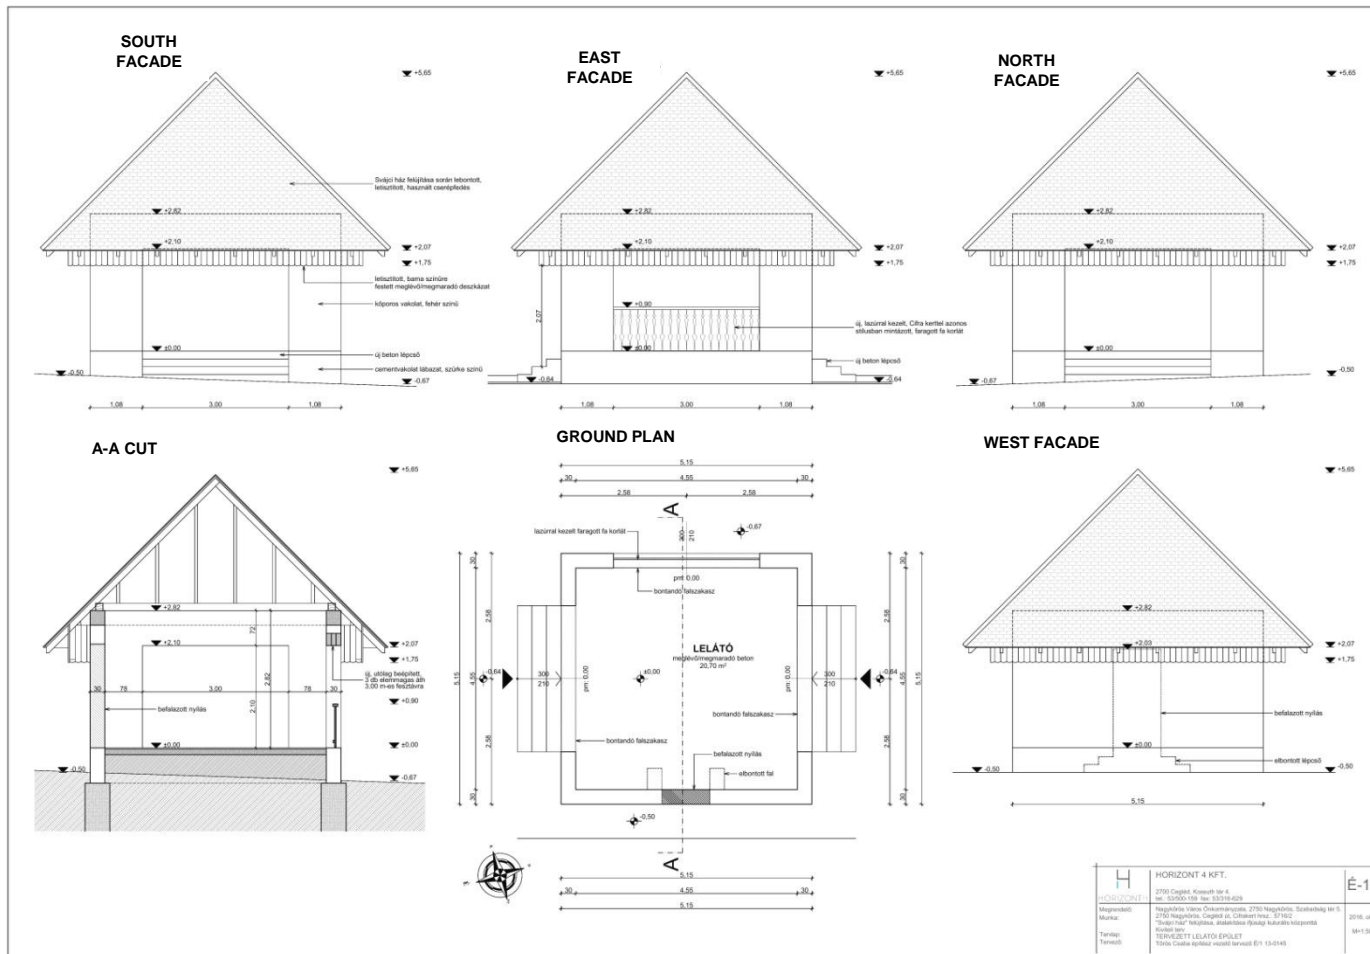


H	HORIZONT 4 KFT.	É-13
Magyarország	2791 Csallag Községi tanács, Magyarországi Országgyűlési Hivatal	
Művelet	2791 Csallag Községi tanács, Magyarországi Országgyűlési Hivatal	
Terület	TERVEZÉSI ÉLŐTÉR KÖZLEK	
Tervező	Tanács Csallag Községi tanácsa 67/15-0145	



Featured cut

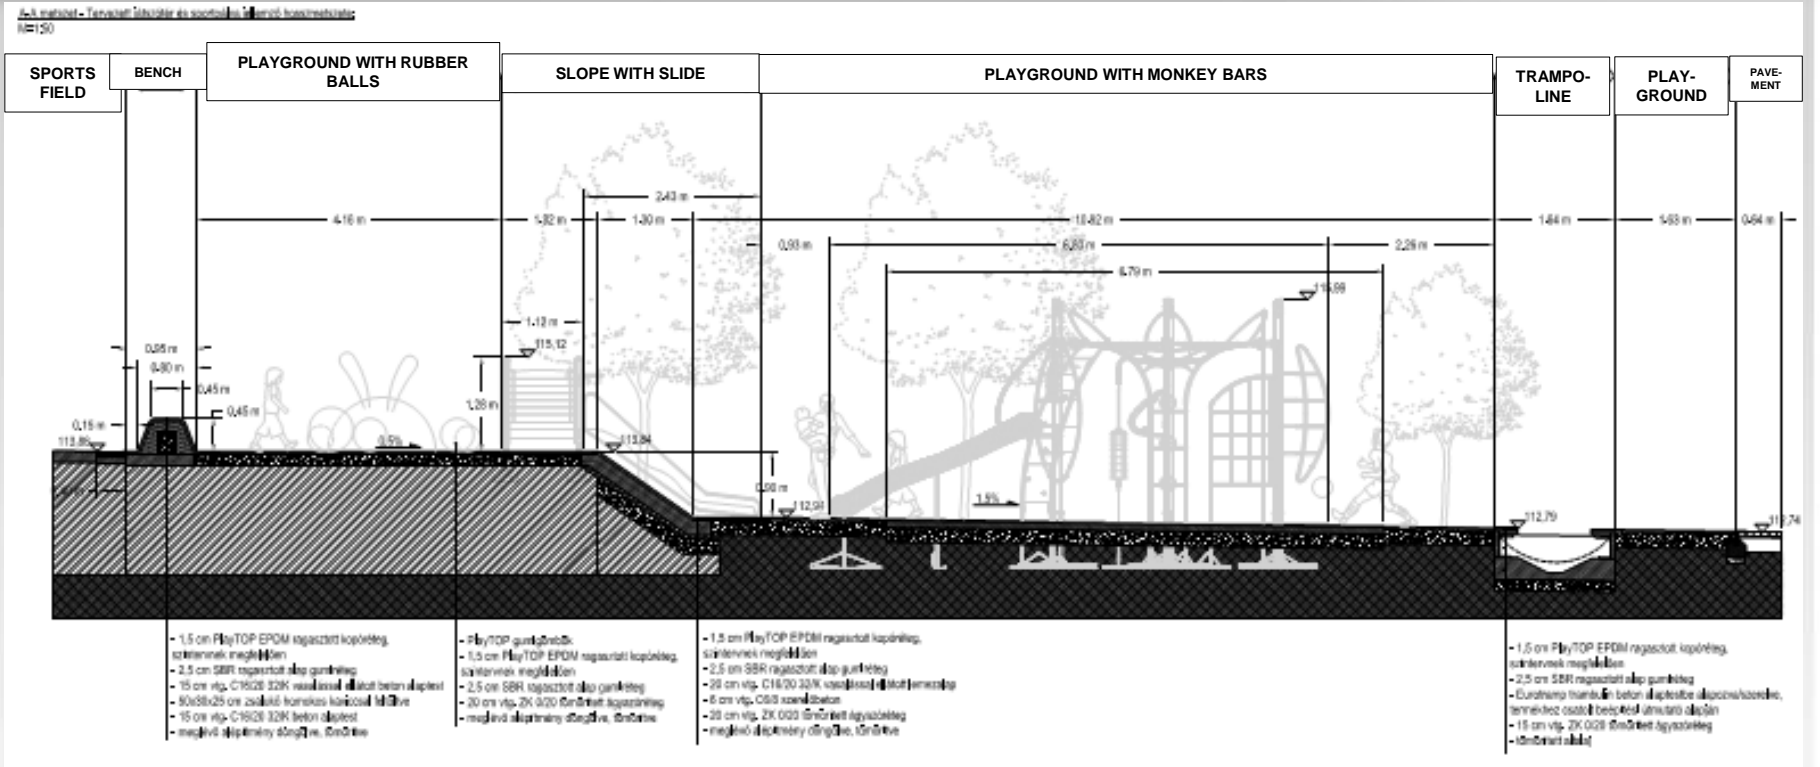


Planned playground equipment for 2 to 12 years old children

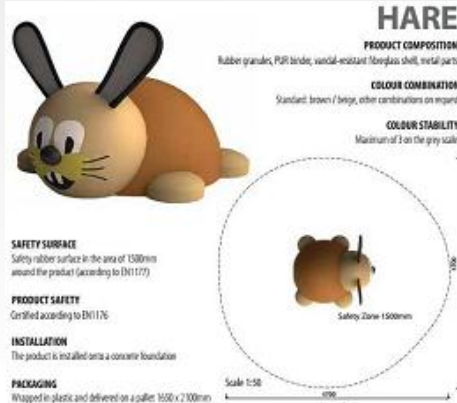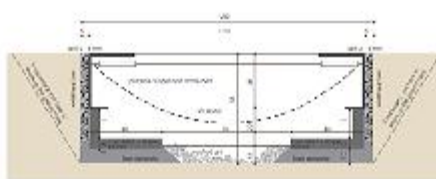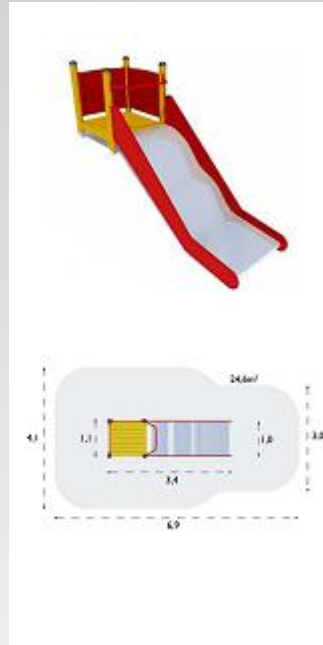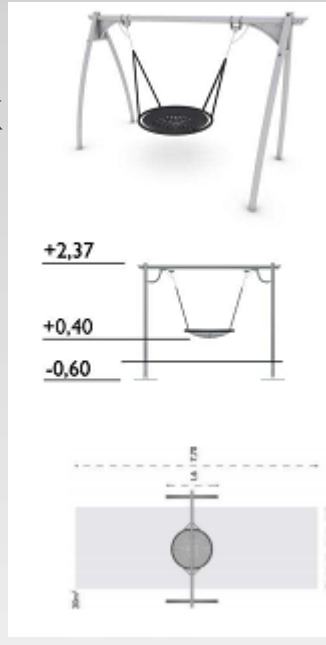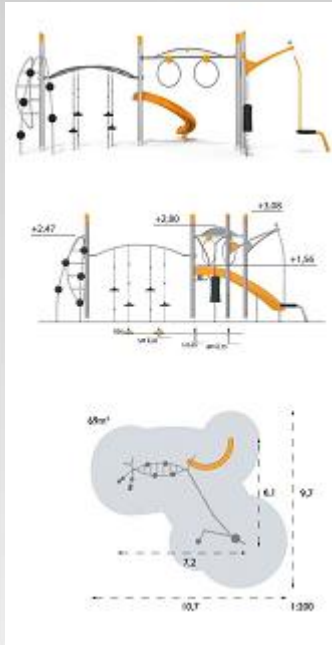

Planned fitness equipment

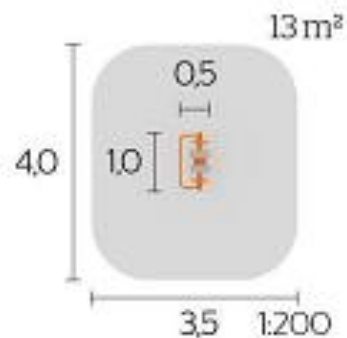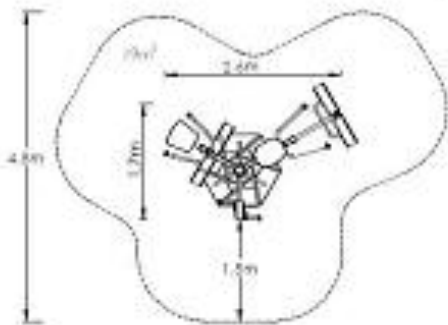

Visual design

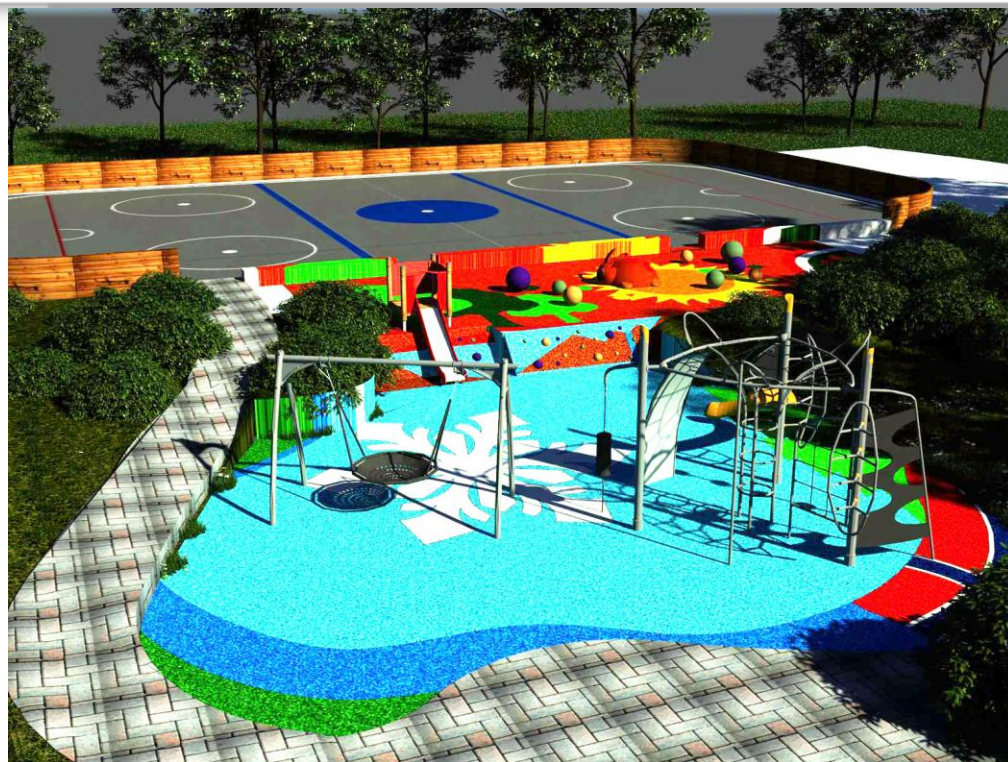



**Thank you for your
attention!**

Csaba Tőrös, Horizont 4 Kft.
2016