





Nagykörös – Cifrakert

Törös Csaba, Horizont 4 Kft.
2016


A Cifrakert akcióterületei

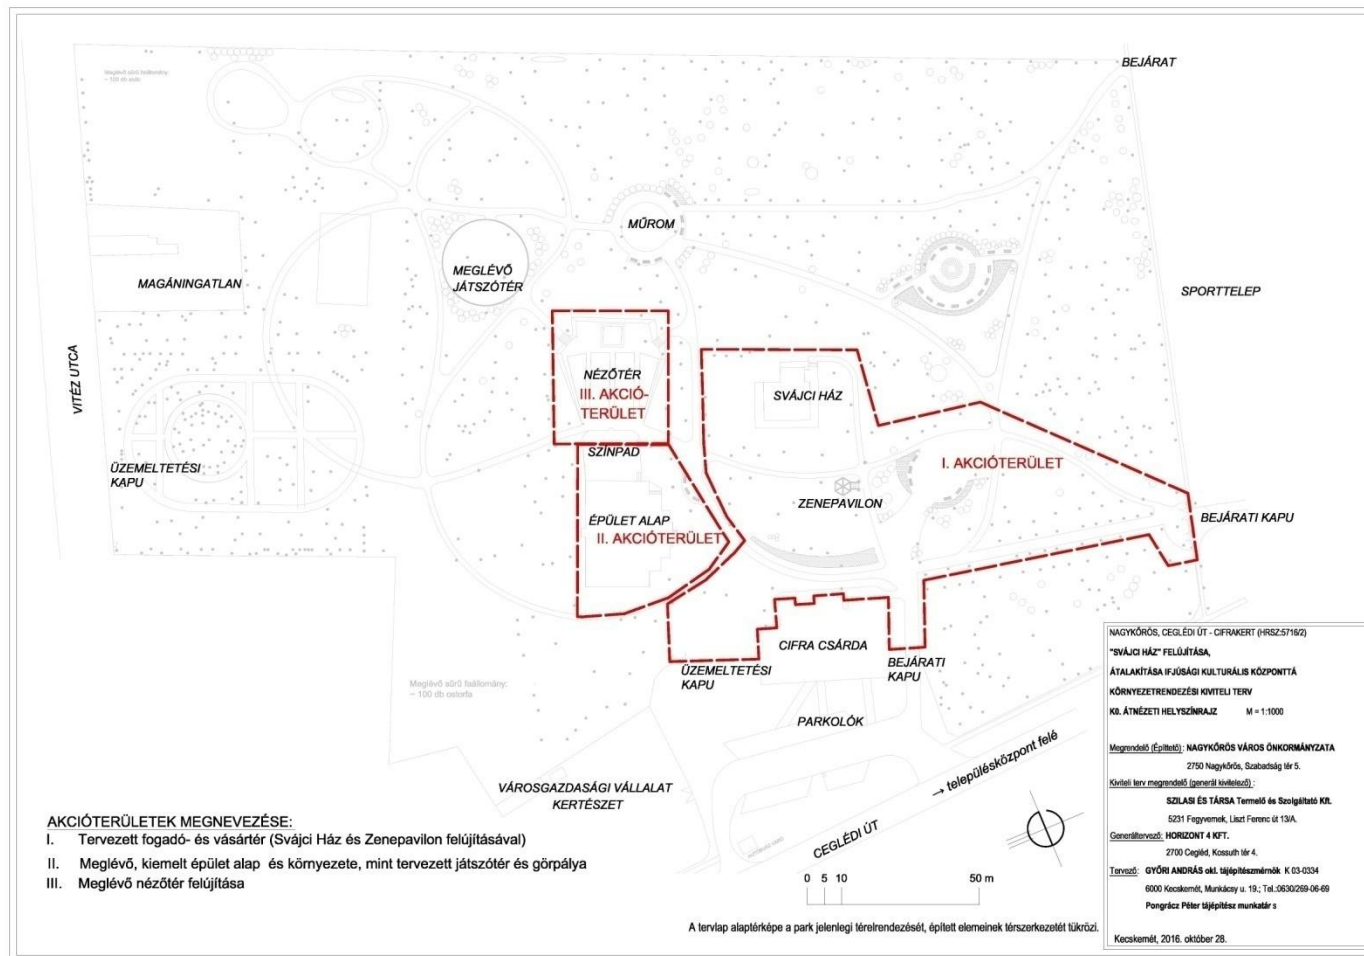

„Svájci ház” átalakítása ifjúsági kulturális központtá

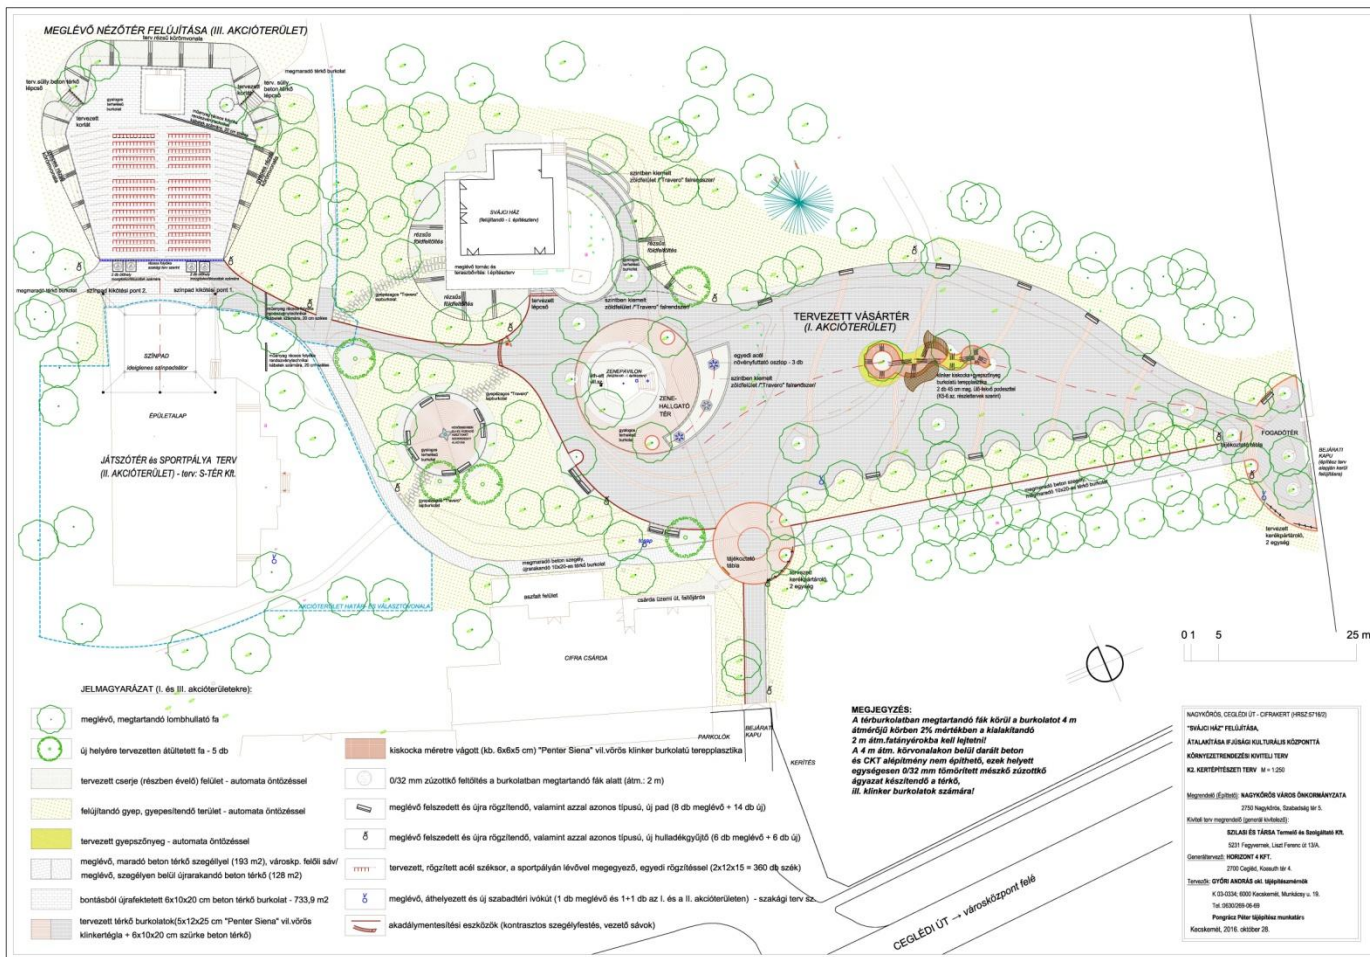

Terepplasztika a Vásártéren - Metszet

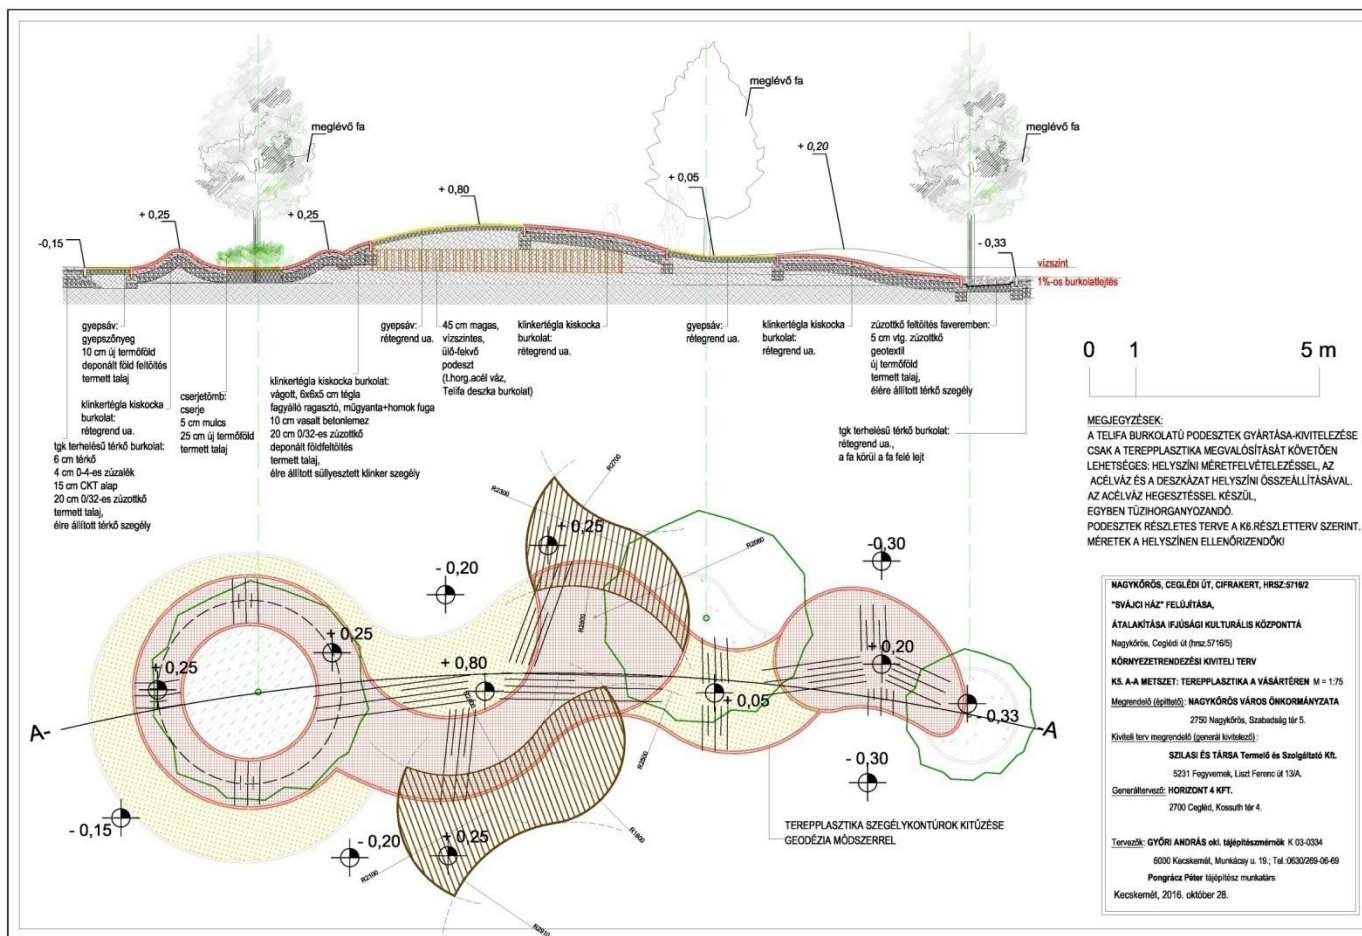

Ivókút

Csongor ivókút
44040601-V




199

jellemzők

- masszív acél szerkezet, tűzhorganyzás után porfestve
- inox kötőelemek
- időzített nyomógombos inox vízköpő
- súly: 120 kg

rögzítés


- burkolat alatti betonágyba dűbelezéssel

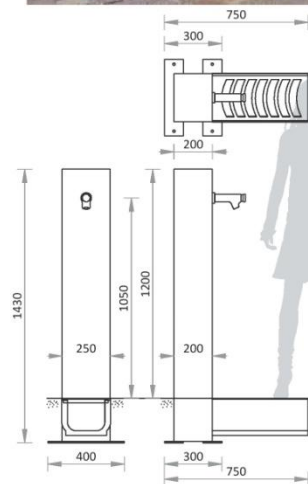

Tervezett földszinti alaprajz





TERVEZETT FÖLDSZINTI ALAPRAJZ M=1:50

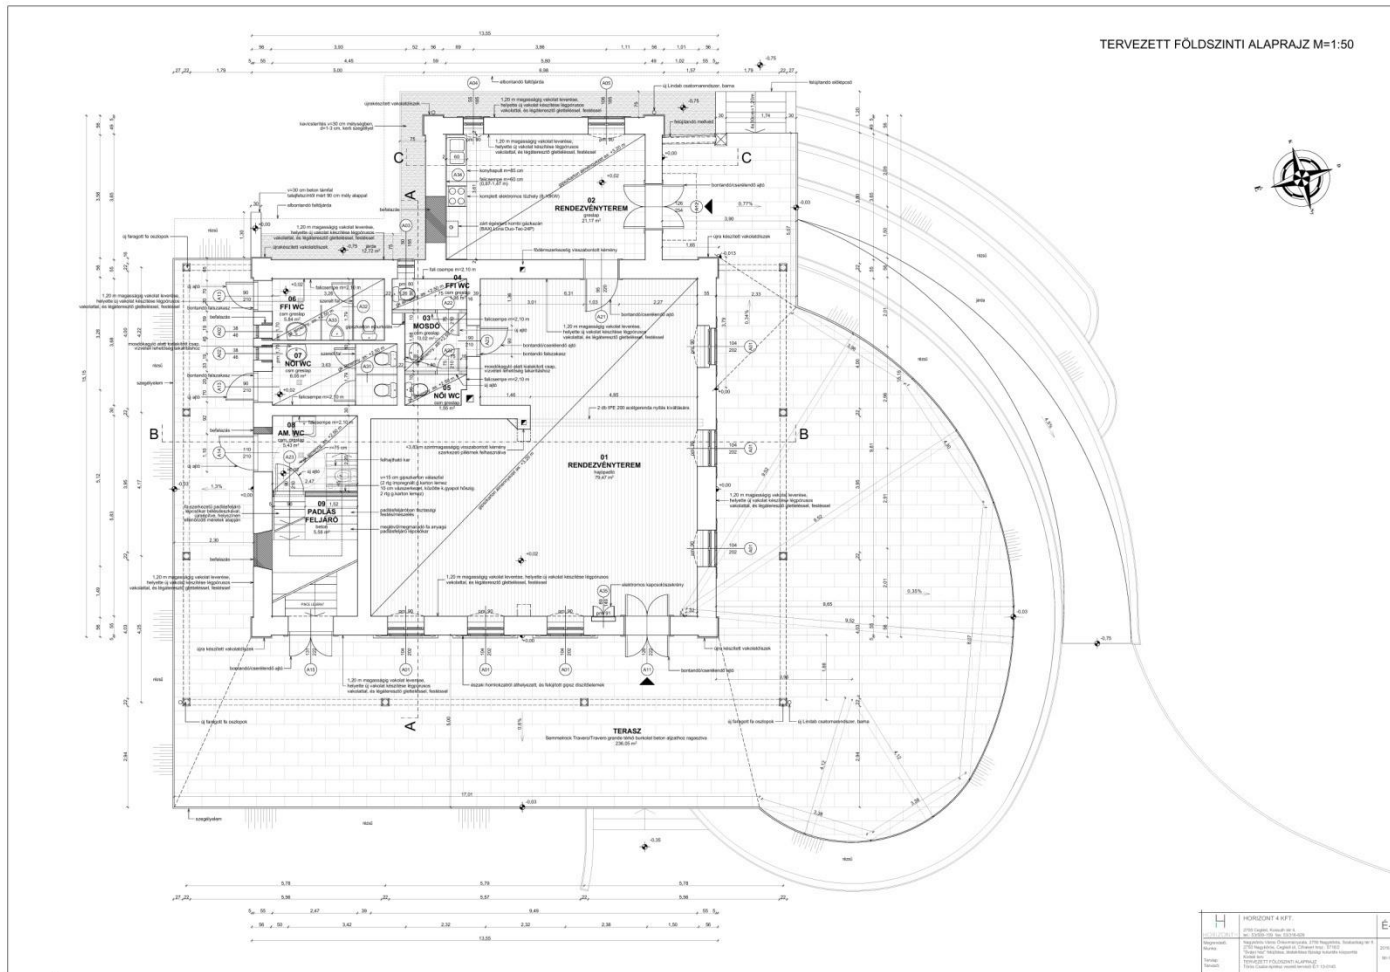

H	HORIZONT KFT.	E-2


Tervezett déli és nyugati homlokzat

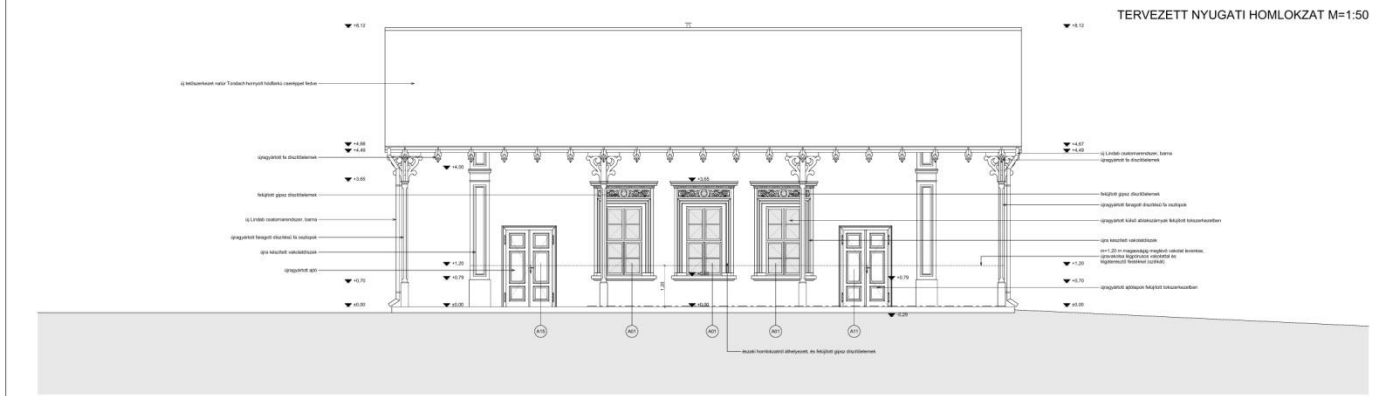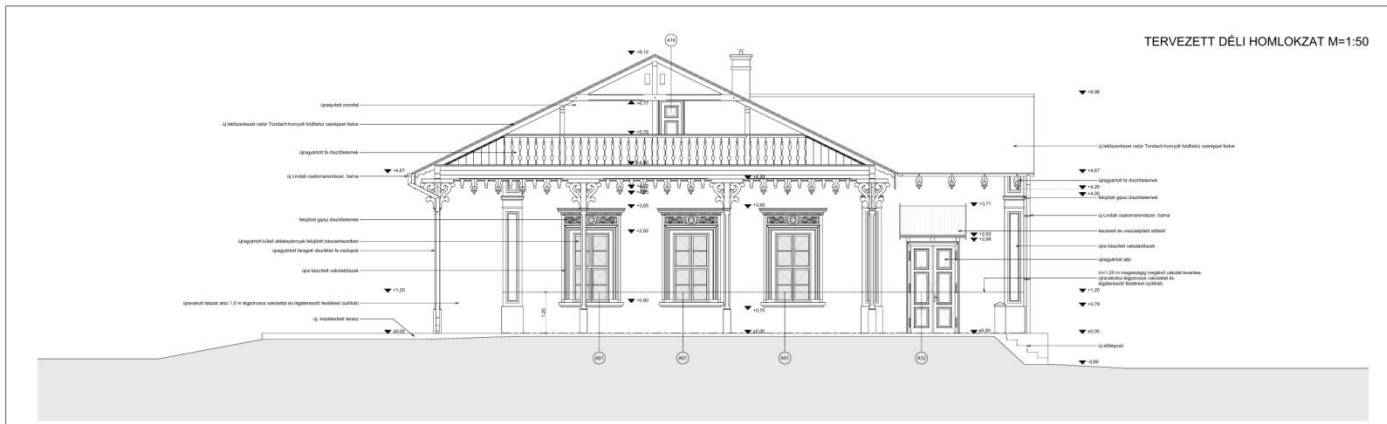


Zenepavilon felújítása


NYUGATI NÉZET

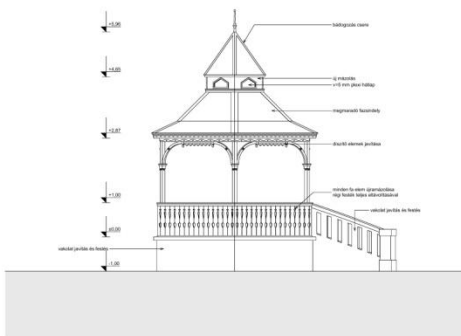


DÉLI NÉZET

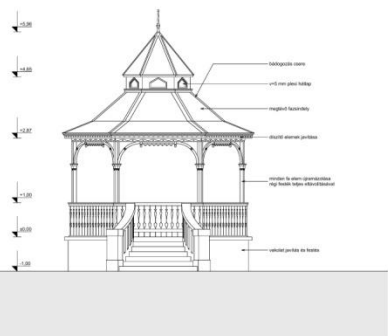


ÉSZAKI NÉZET

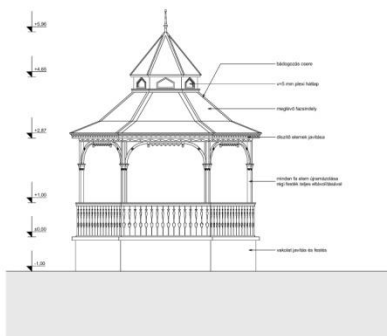

ALAPRAJZ

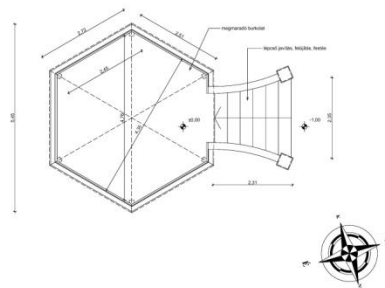


Tervezett lelátó épület

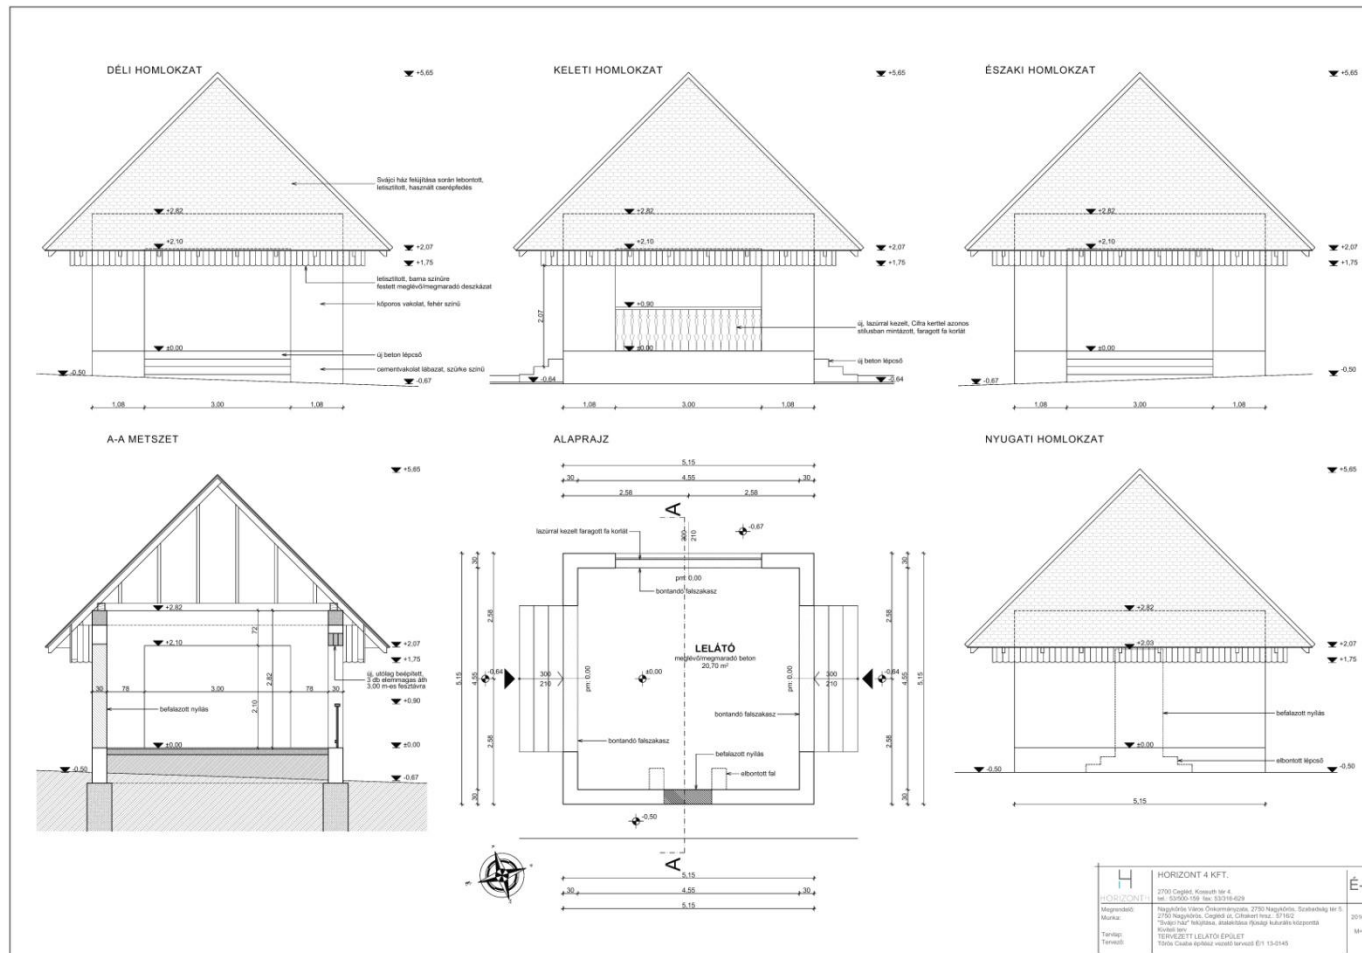






H	HORIZONT 4 KFT.	É-13

Jellemző metszet



A-3. metszet - Tervezett játszótér és sportpálya 1:100-as keresztmetszet
NEM10

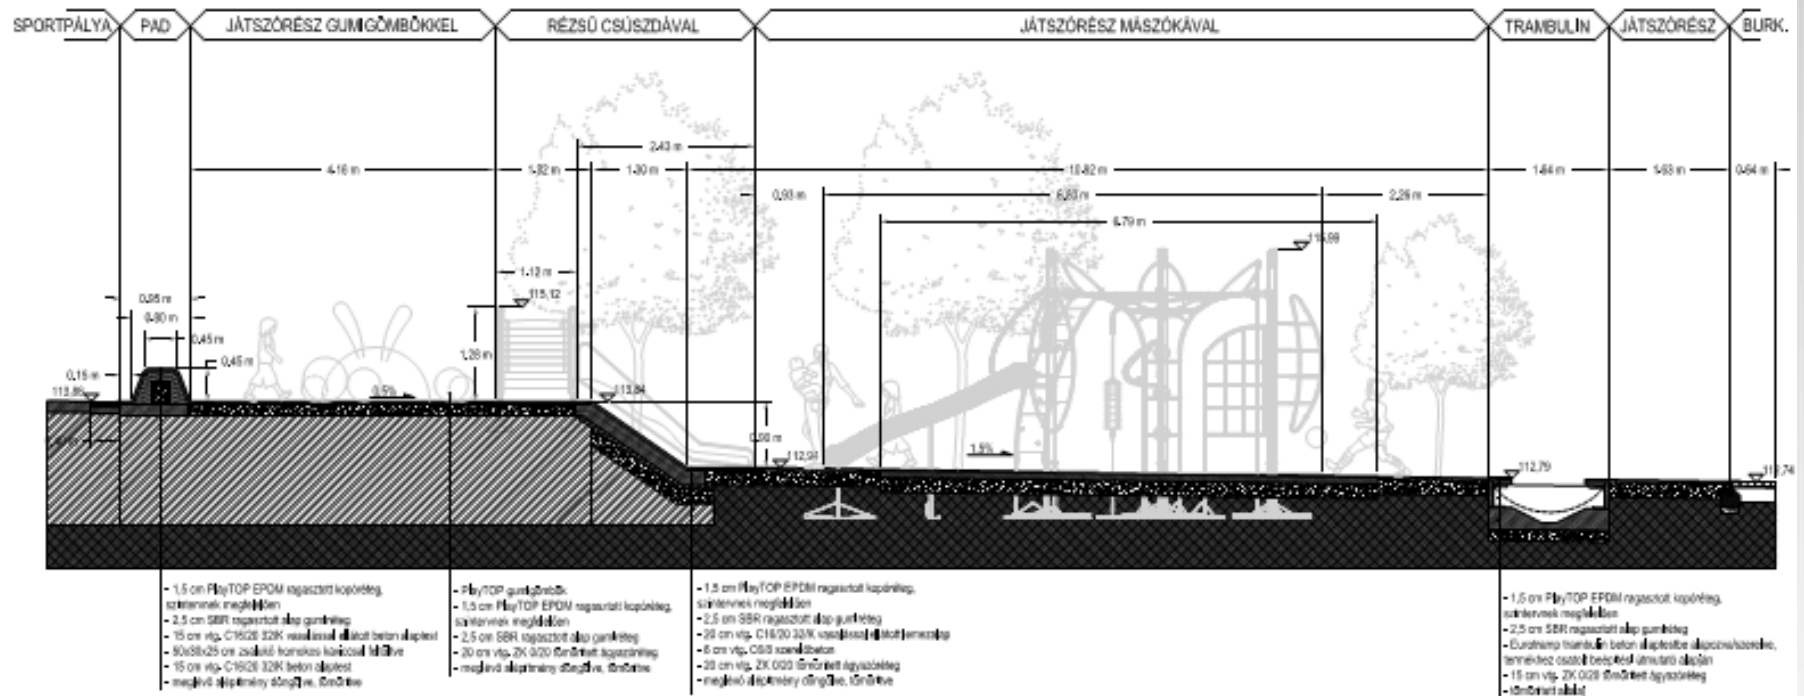

Tervezett játszóeszközök 2-12 éves korig

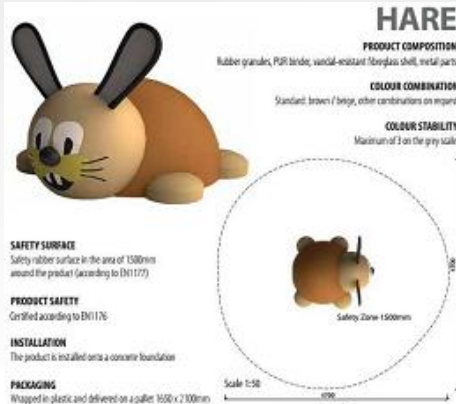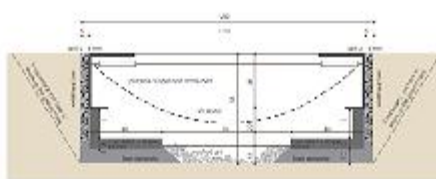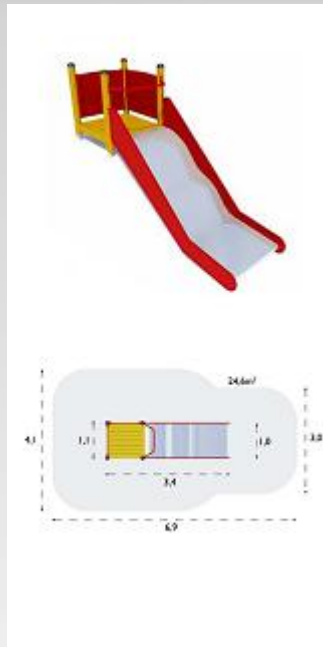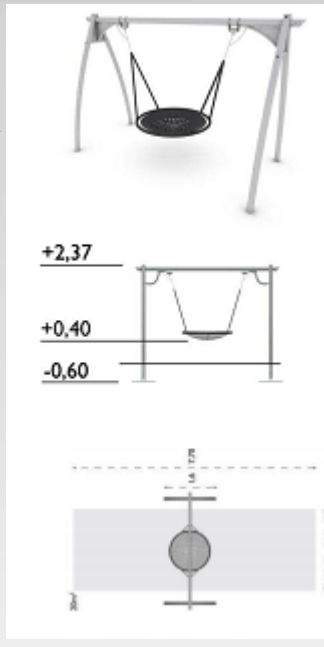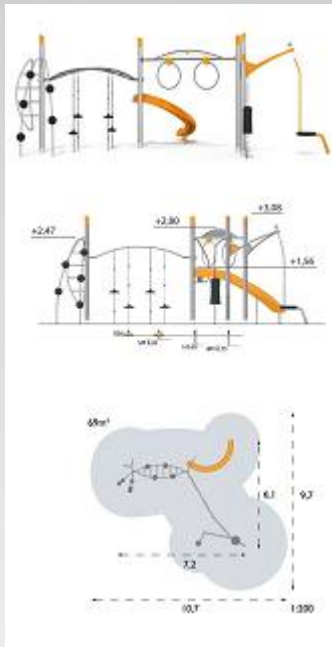

Tervezett fitness eszközök

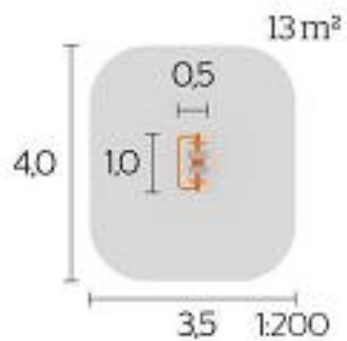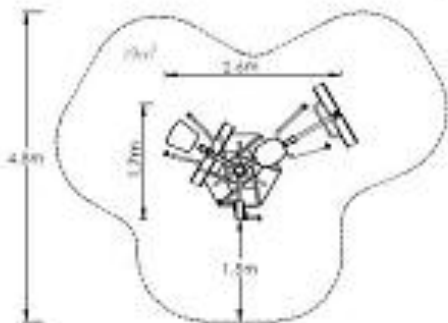

Látványtervek





KÖSZÖNÖM A FIGYELMET!

Tőrös Csaba, Horizont 4 Kft.
2016

